USYTUOWANIE PÓL GRY - 1:200

KONSTRUKCJA NAWIERZCHNI BOISKA:

- elastyczna warstwa nośna z granulatu gumowego oraz żwiru płukanego połączonego lepiszczem poliuretanowym. Grubość 35mm.
- warstwa pośrednia – elastyczna wykonana z mieszaniny granulatu gumowego zespolonego lepiszczem gr. 9 mm,
- warstwa zewnętrzna – użytkowa wykonana z mieszaniny granulatu EPDM (natrysk) gr. 3 mm,

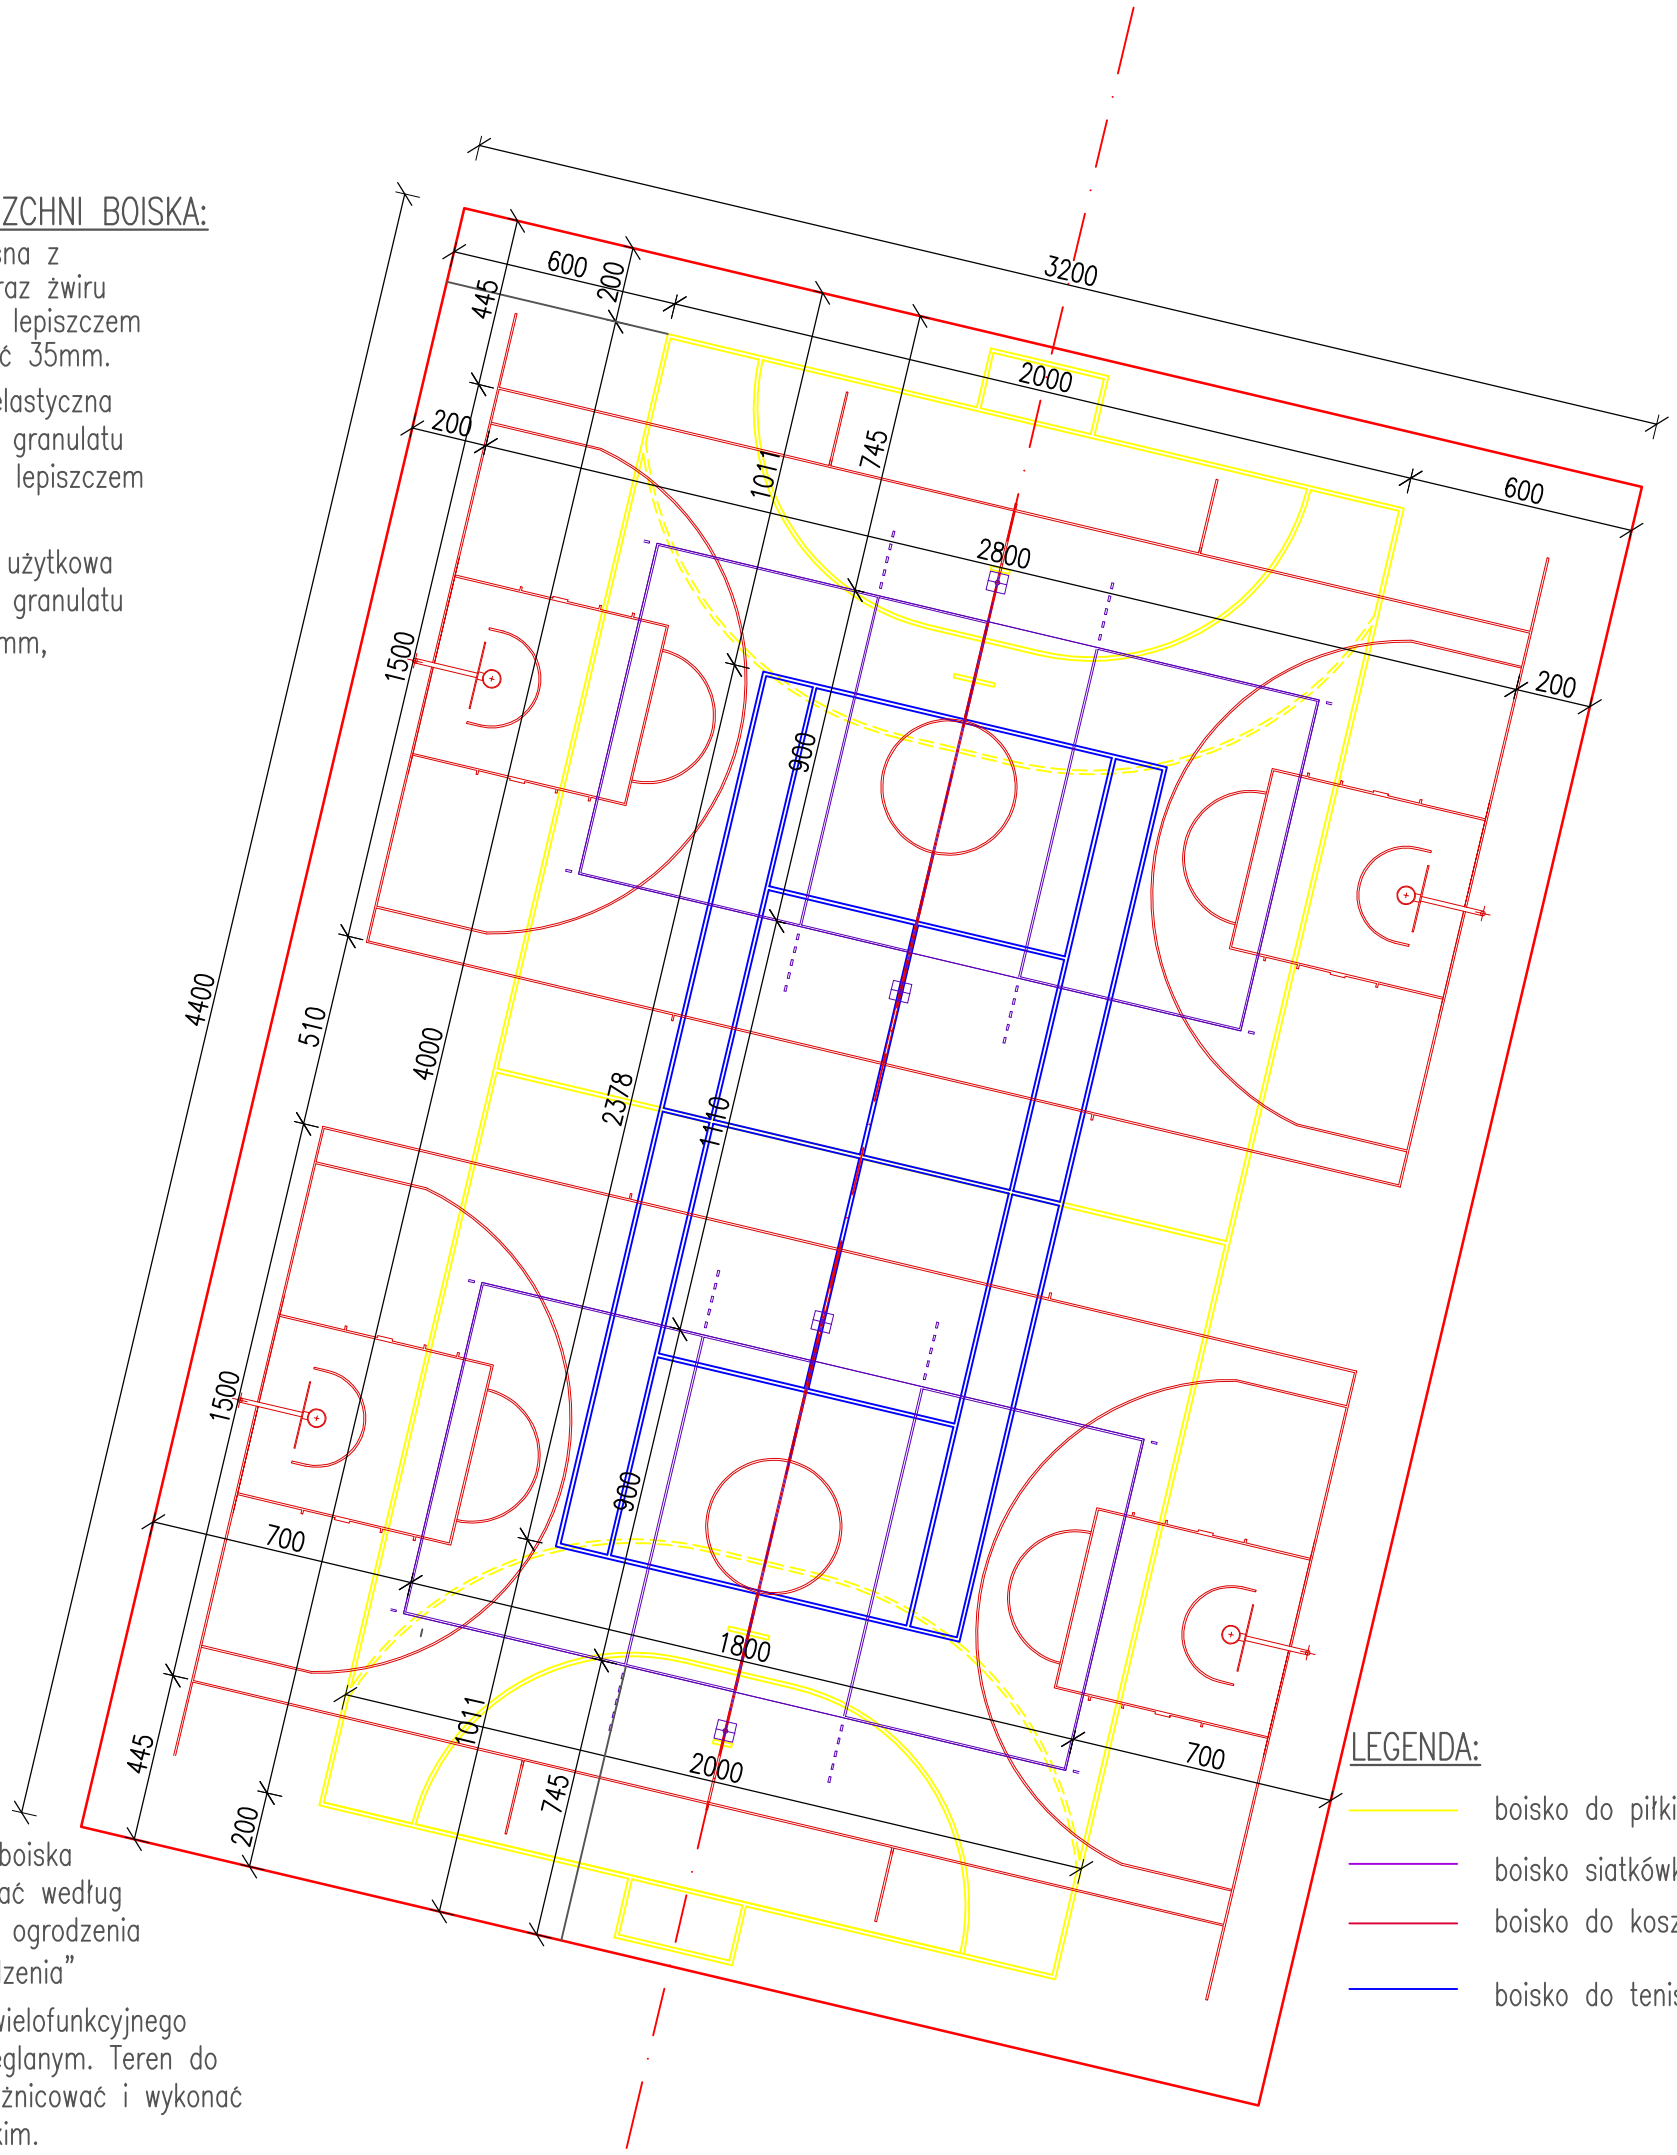

LEGENDA:

- boisko do piłki ręcznej
- boisko siatkówki
- boisko do koszykówki
- boisko do tenisa

UWAGA:

–elementy ogrodzenia boiska wielofunkcyjnego wykonać według szczegółowego rysunku ogrodzenia p.n. "konstrukcja ogrodzenia"

–nawierzchnia boiska wielofunkcyjnego wykonana w kolorze ceglanym. Teren do gry w piłkę ręczną zróżnicować i wykonać w kolorze jasnoniebieskim.

–wymiary pól gry poszczególnych dyscyplin sportowych zgodne z wymogami odpowiednich organów związkowych t.j.

- PZPS – Polski Związek Piłki Siatkowej
- PZKosz – Polski Związek Koszykówki
- ZPRP – Związek Piłki Ręcznej w Polsce
- PZT – Polski Związek Tenisowy

–kolorystykę linii gry poszczególnych dyscyplin sportowych uzgodnić bezpośrednio na placu budowy z Inwestorem/Inspektorem Nadzoru

BIURO OBSŁUGI INWESTYCJI
MAREK KARDYŃSKI * UL. MAZURSKA 30/2
19-400 OLECKO

PROJEKT:

KOMPLEKSOWA MODERNIZACJA BOISKA WIELOFUNKCYJNEGO PRZY I LICEUM OGÓLNOKSZTAŁCĄCYM IM. JANA KOCHANOWSKIEGO W OLECKU

ADRES: ul. Kościuszki 29, dz. nr geod. 1068, 19-400 Olecko

INWESTOR: **Powiat olecki**
ul. Kolejowa 32 ,19-400 Olecko

PROJEKTANT:	NR UPRAWNIEŃ:	PODPIS
AGNIESZKA KLAUS-KŁOS	2/WM OKK/2012	
MAREK KARDYŃSKI	WAM/0003/PWOK/15	

TYTUŁ: **USYTUOWANIE PÓL GRY**

SKALA:	DATA:	REWIZJA:	NR RYSUNKU:
1:200	04.2016	0-0	1