



SCHEMAT ODWODNIENIA BOISKA

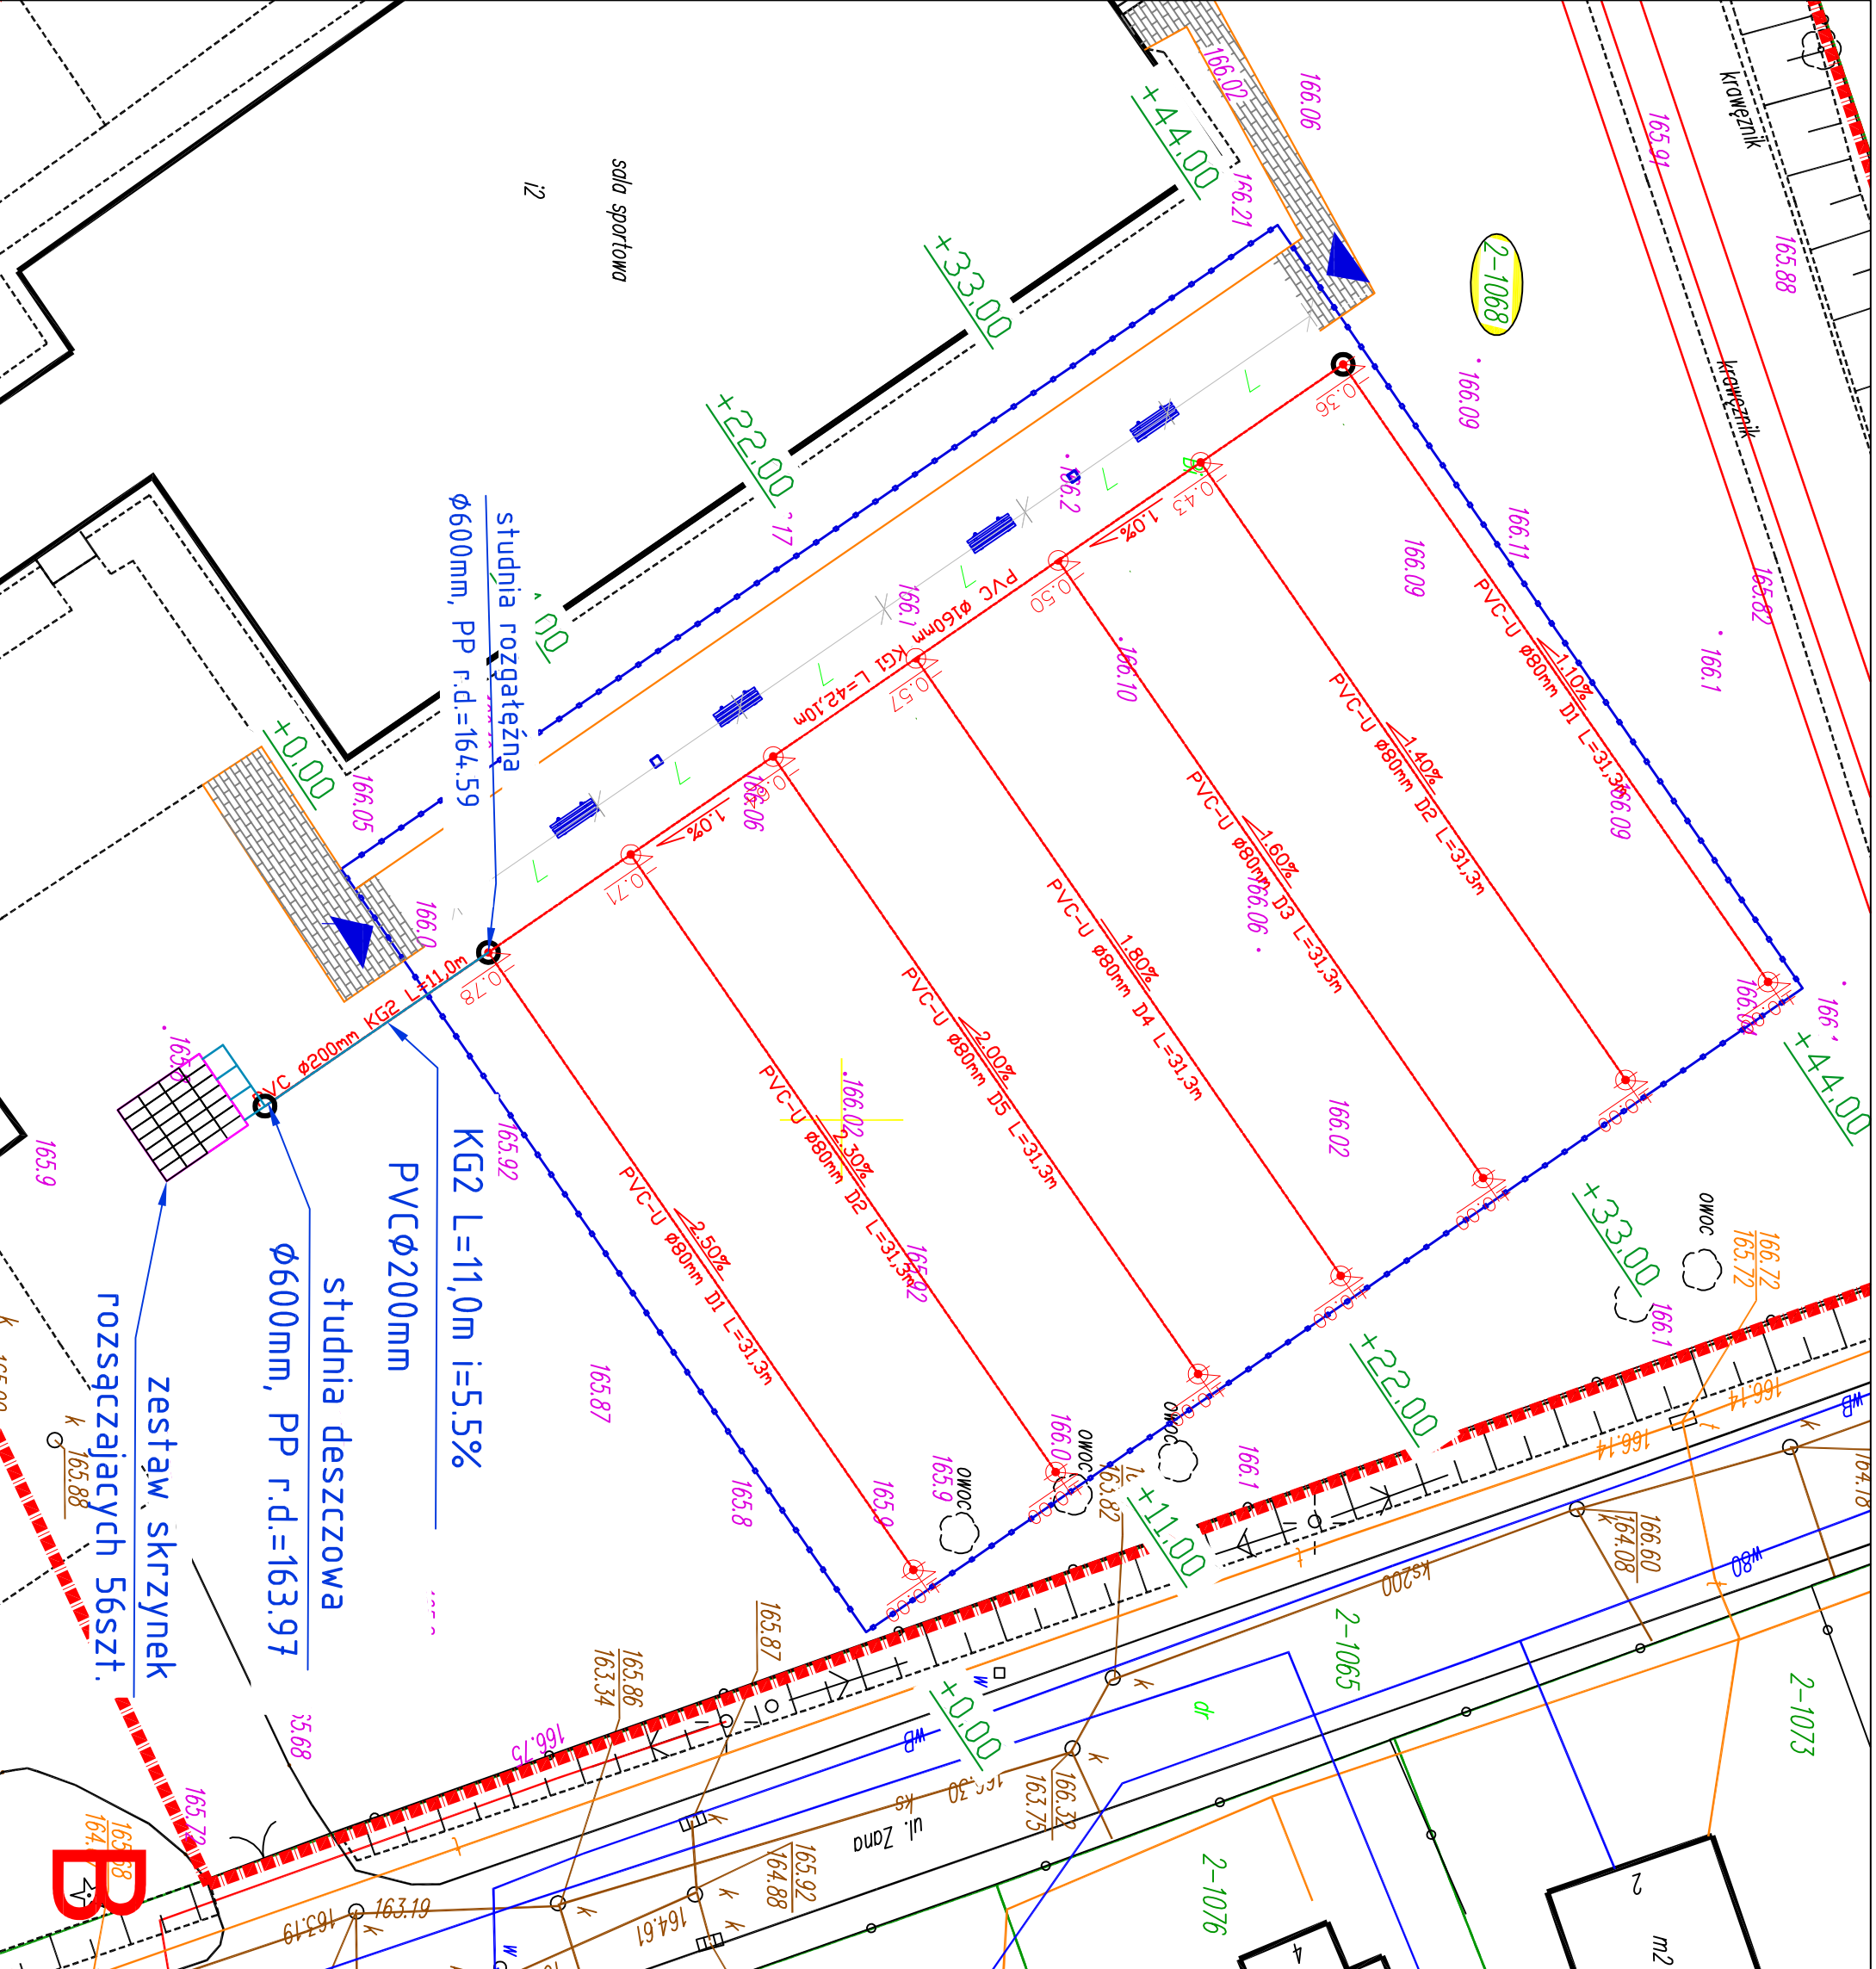

 <p>BIURO OBSŁUGI INWESTYCJI MAREK KARDYWSKI • UL. MAZURSKA 30/2 1 9 4 0 0 D L E C K O</p>			
<p>PROJEKT: KOMPLEKSOWA MODERNIZACJA BOISKA WIELOFUNKCYJNEGO PRZY ULICEM OGOLNOKSZTAŁCACYM IM. JANA KOCHANOWSKIEGO W OLECKU</p>			
<p>ADRES: ul. Kosciuszki 29, dz. nr geod. 1068, 19-400 Olecko</p>			
<p>INWESTOR: Powiat olecki</p>			
<p>PROJEKTANT: NR UPRAWNIENI:</p>		<p>PODPIS</p>	
<p>MAREK KARDYWSKI</p>		<p>WAM/0003/PWOK/15</p>	
<p>TYTUŁ: SCHEMAT ODWODNIENIA BOISKA</p>			
<p>SKALA: S</p>	<p>DATA: 05.2016</p>	<p>REWIZJA: 0-0</p>	<p>NR RYSUNKU: 1/D</p>