



KONSTRUKCJA BIEŻNI – SKALA 1:50

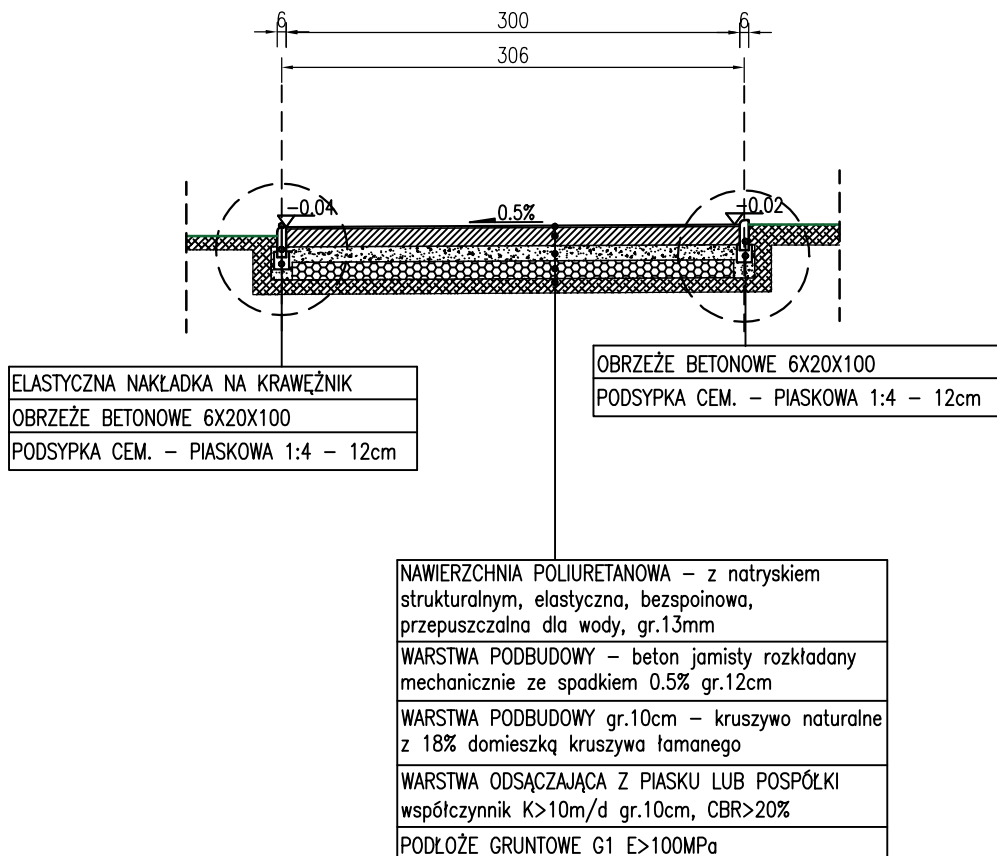

 BIURO OBSŁUGI INWESTYCJI <small>MAREK KARDYŃSKI * UL. MAZURSKA 30/2 19-400 OLECKO</small>			
PROJEKT:			
KOMPLEKSOWA MODERNIZACJA BOISKA WIELOFUNKCYJNEGO PRZY I LICEUM OGÓLNOKSZTAŁCĄCYM IM. JANA KOCHANOWSKIEGO W OLECKU			
ADRES:			
ul. Kościuszki 29, dz. nr geod. 1068, 19-400 Olecko			
INWESTOR:			
Powiat olecki ul. Kolejowa 32, 19-400 Olecko			
PROJEKTANT:	NR UPRAWNIEŃ:	P O D P I S	
MAREK KARDYŃSKI	WAM/0003/PWOK/15		
TYTUŁ:			
KONSTRUKCJA BIEŻNI			
SKALA:	DATA:	REWIZJA:	NR RYSUNKU:
1:50	04.2016	0-0	5M