
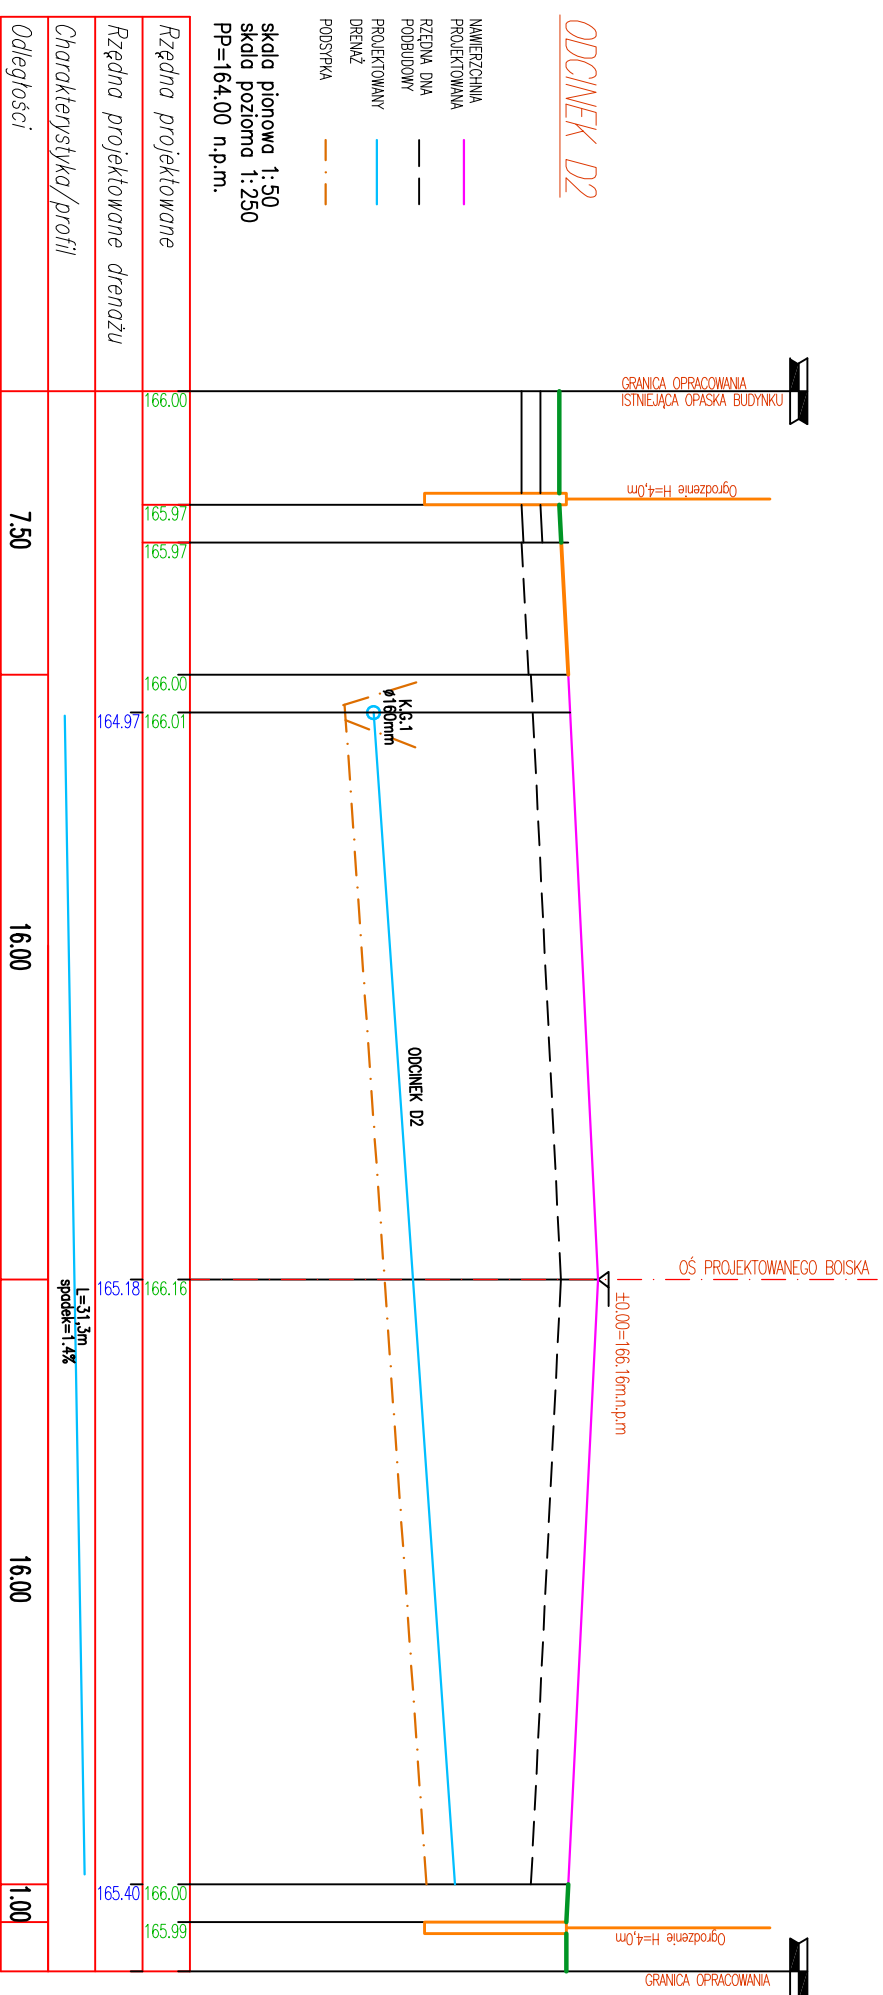


DRENAŻ D1;D2

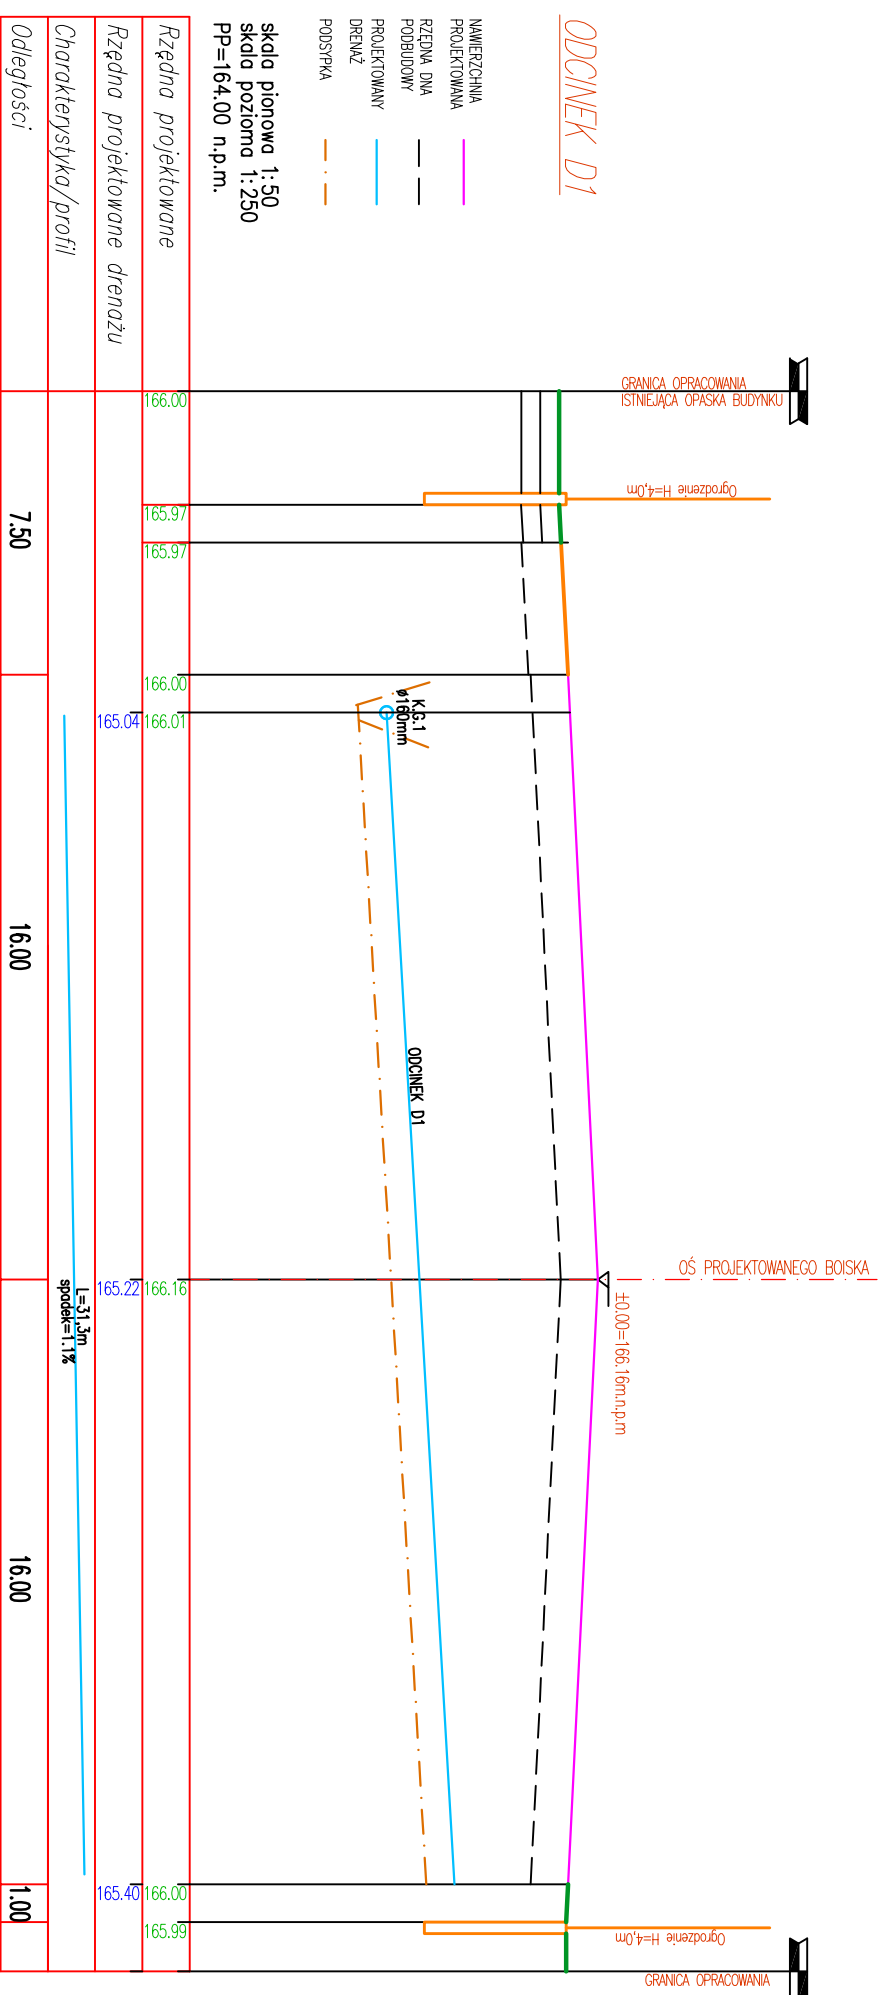

BIURO OBSŁUGI INWESTYCJI MAREK KARWYŃSKI • UL. MAZURSKA 30/2 1 9 4 0 0 0 L E C K O			
PROJEKT: KOMPLEKSOWA MODERNIZACJA BOISKA WIELOFUNKCYJNEGO PRZY UL. LICEUM OGÓLNOKSZTAŁCĄCYM IM. JANA KOCHANOWSKIEGO W OLECKU			
ADRES: ul. Kościuski 29, dz. nr geod.: 1068, 19-400 Olecko			
INWESTOR: Powiat olecki ul. Kolejowa 32, 19-400 Olecko			
PROJEKTANT: NR UPRAWNIENI:	P O D P I S		
MAREK KARWYŃSKI	WAM/0003/PWCK/15		
TYTUŁ: DRENAŻ D1;D2			
SKALA: 1:200	DATA: 04.2016	REWIZJA: 0-0	NR RYSUNKU: 2/D