



PRZEKROJE NORMALNE

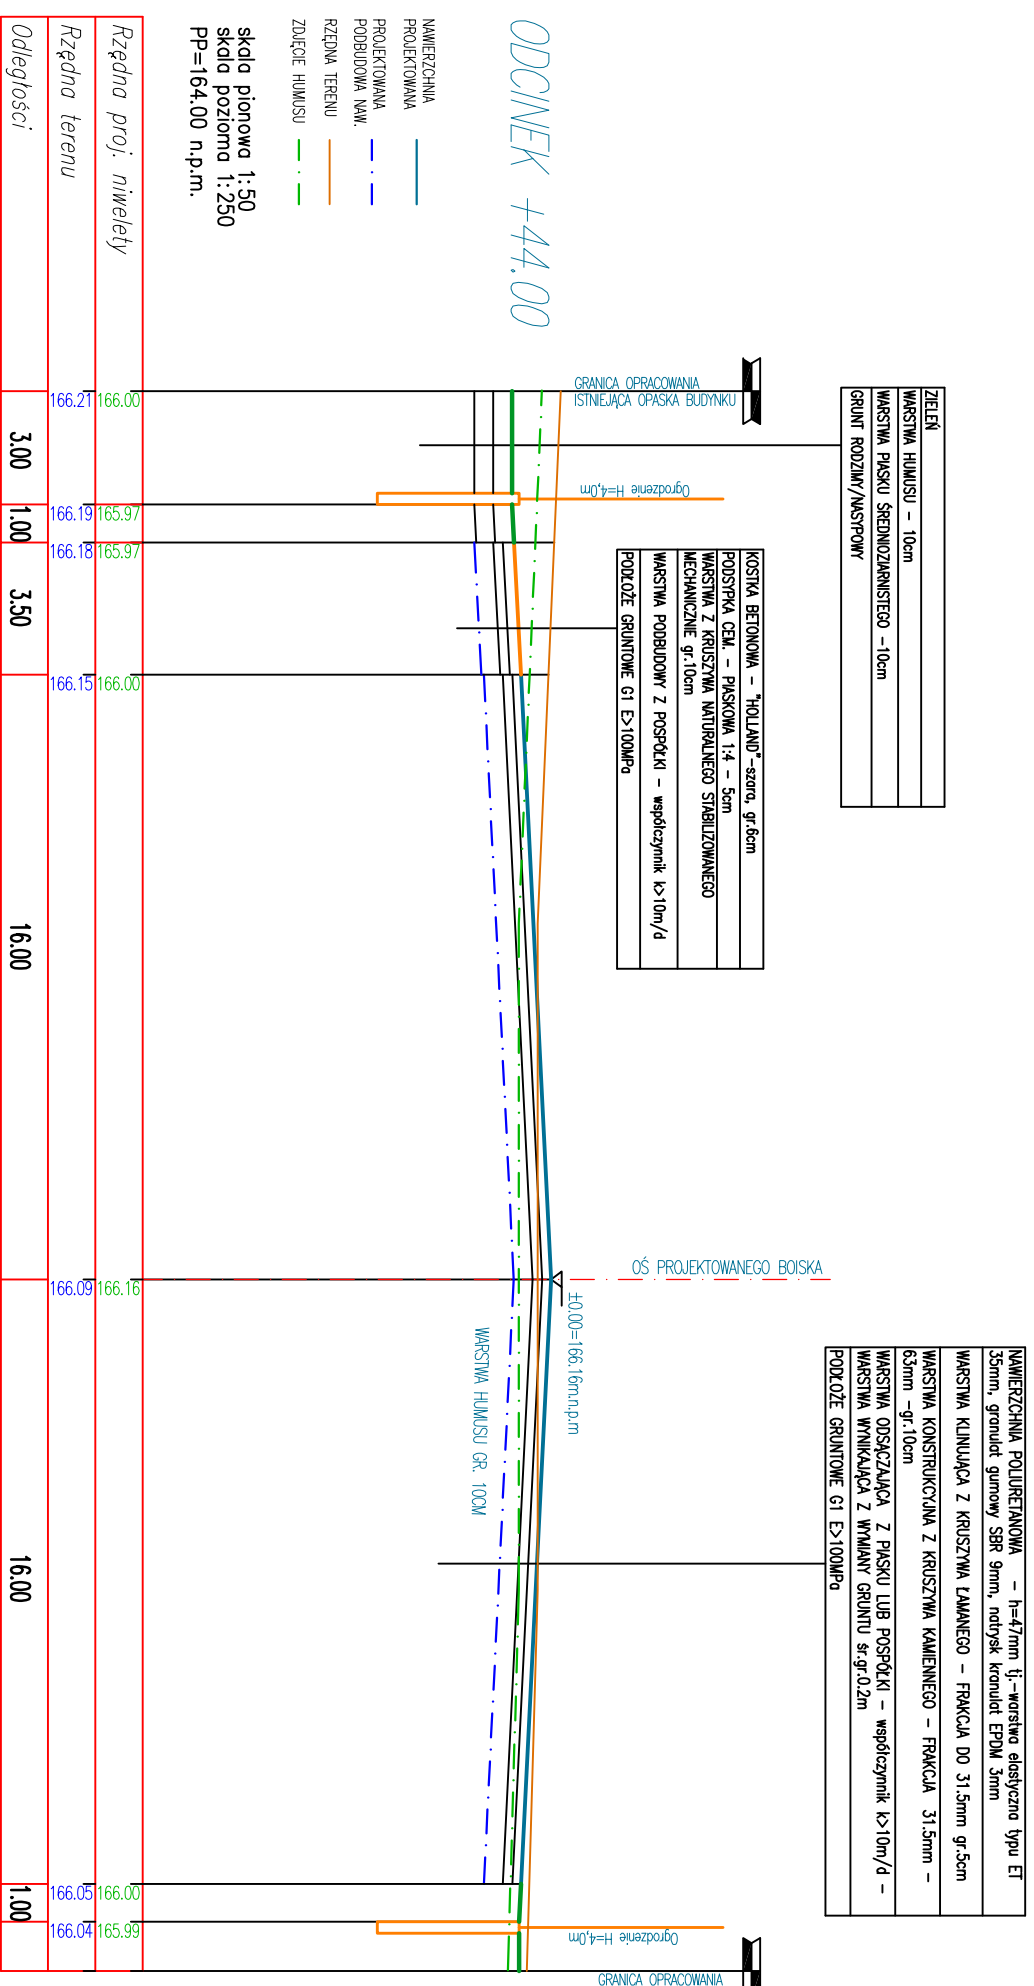

W=6.01
N=0.00

 <p>BIURO OBSŁUGI INWESTYCJI MAREK KARDYŃSKI • UL. MAZURSKA 30/2 19-400 OLECKO</p>			
PROJEKT:			
KOMPLEKSOWA MODERNIZACJA BOISKA WIELOFUNKCYJNEGO PRZY LICEUM OGÓLNOKSZTAŁCĄCYM IM. JANA KOCHANOWSKIEGO W OLECKU			
ADRES: ul. Kościuszki 29, dz. nr geod. 1068, 19-400 Olecko			
INWESTOR: Powiat olecki ul. Kolejowa 32, 19-400 Olecko			
PROJEKTANT:		PODPIS	
MAREK KARDYŃSKI		WAM/0003/PWOK/15	
TYTUŁ:			
PRZEKROJE NORMALNE 3			
SKALA:	DATA:	REWIZJA:	NR RYSUNKU:
1:200	04.2016	0-0	4/M